

Eléments du paysage à préserver
Patrimoine architectural :
● Elément architectural
■ Tombeau

Emplacement réservé		
Objet		Bénéficiaire
1	Aménagement d'un cheminier doux	Commune
2	Aménagement d'un cheminier doux	Commune
3	Extension du cimetière	Commune
4	Aménagement d'un cheminier doux	Commune
5	Agrandissement de la mare pour la gestion des eaux pluviales	Commune
6	Accès à la zone AU	Commune
7	Aménagement d'un cheminier doux	Commune

Légende :

UA

 Zone UA

UB

 Zone UB

AU

 Zone AU

N

 Zone N

A

 Zone A

[Green pattern]


 Espace boisé classé à conserver ou à créer

[Hatched pattern]

 Secteur délimité au titre de l'article R.123-11 c) du Code de l'Urbanisme (secteur protégé en raison de la richesse du sol ou du sous-sol)

Pièce
4.2

COMMUNE DE BOUZY-LA-FORET (45)
Plan Local d'Urbanisme

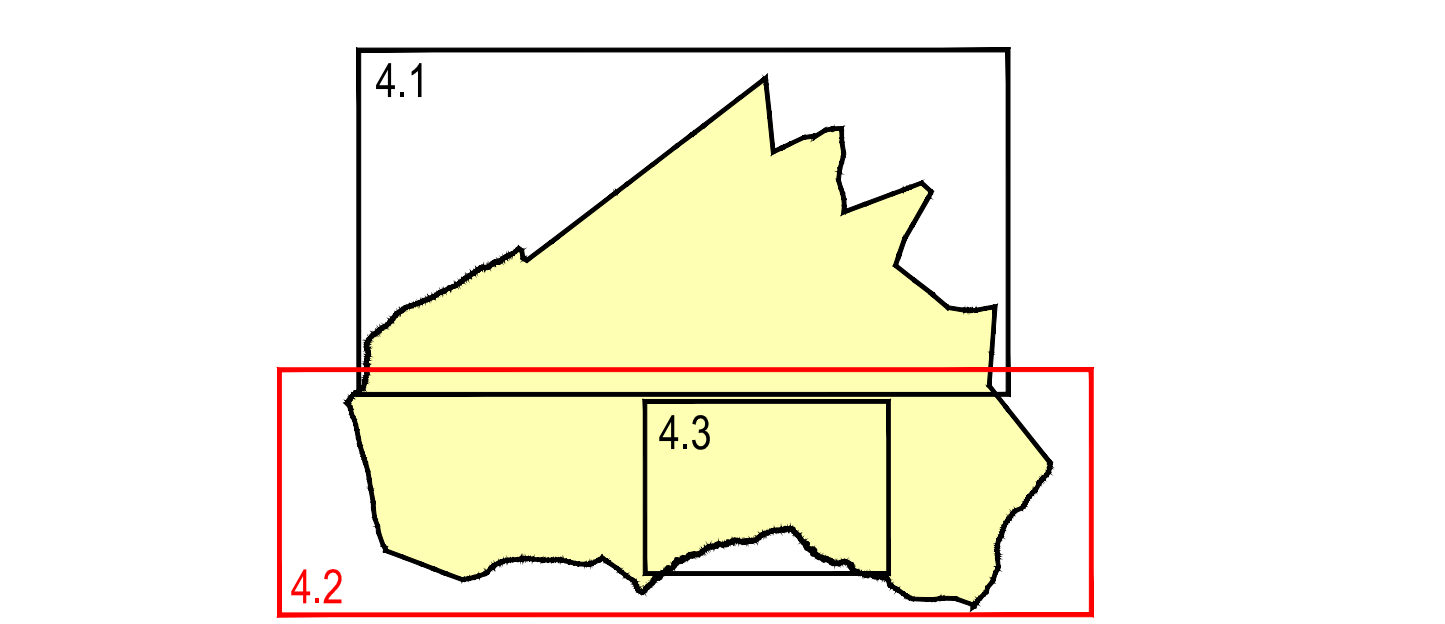

PLAN DE ZONAGE
Sud
Echelle : 1/5000

Objet	Date
Approuvé le	26 juin 2014
Révisé le	
Modifié le	
Mis à jour le	

